
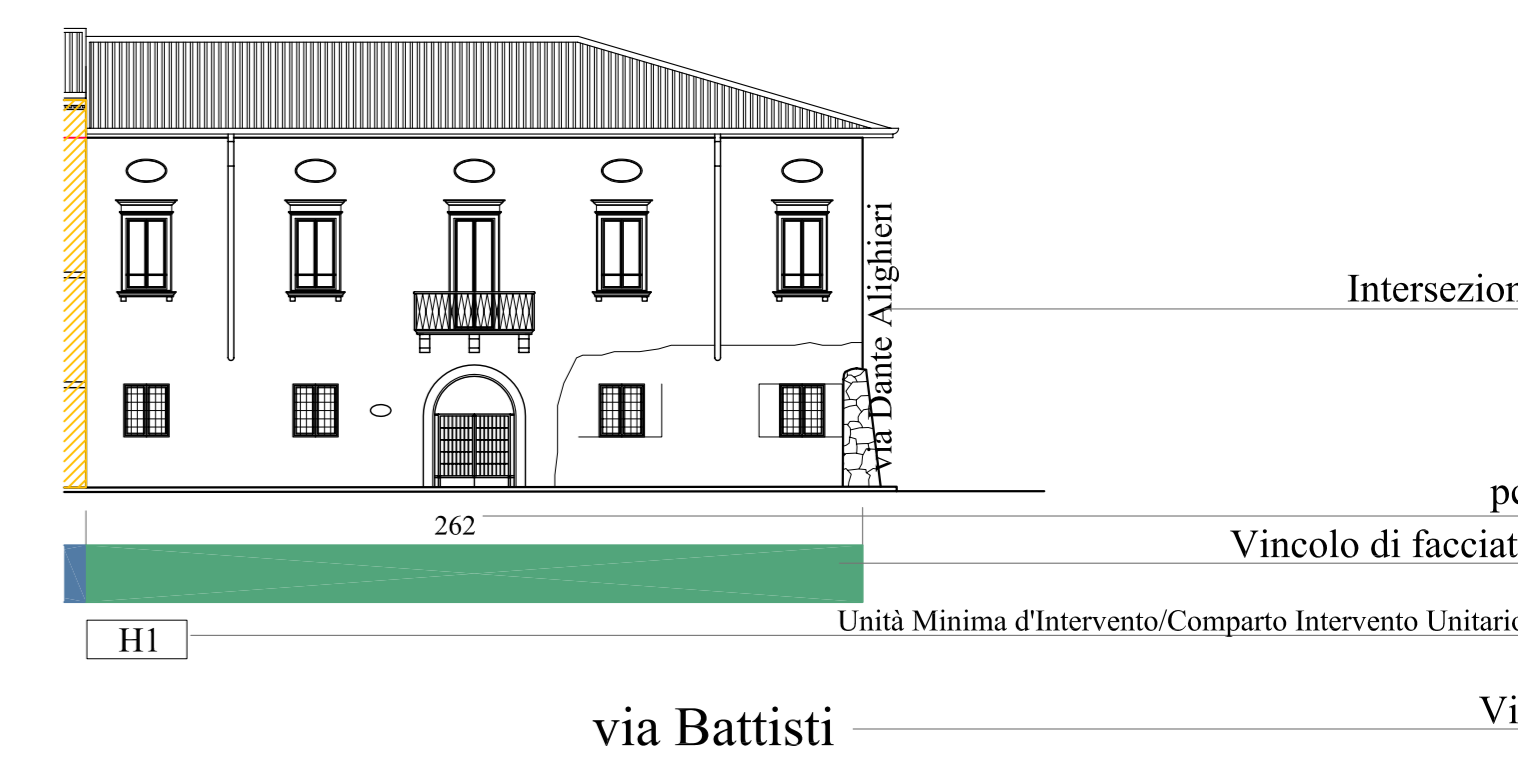
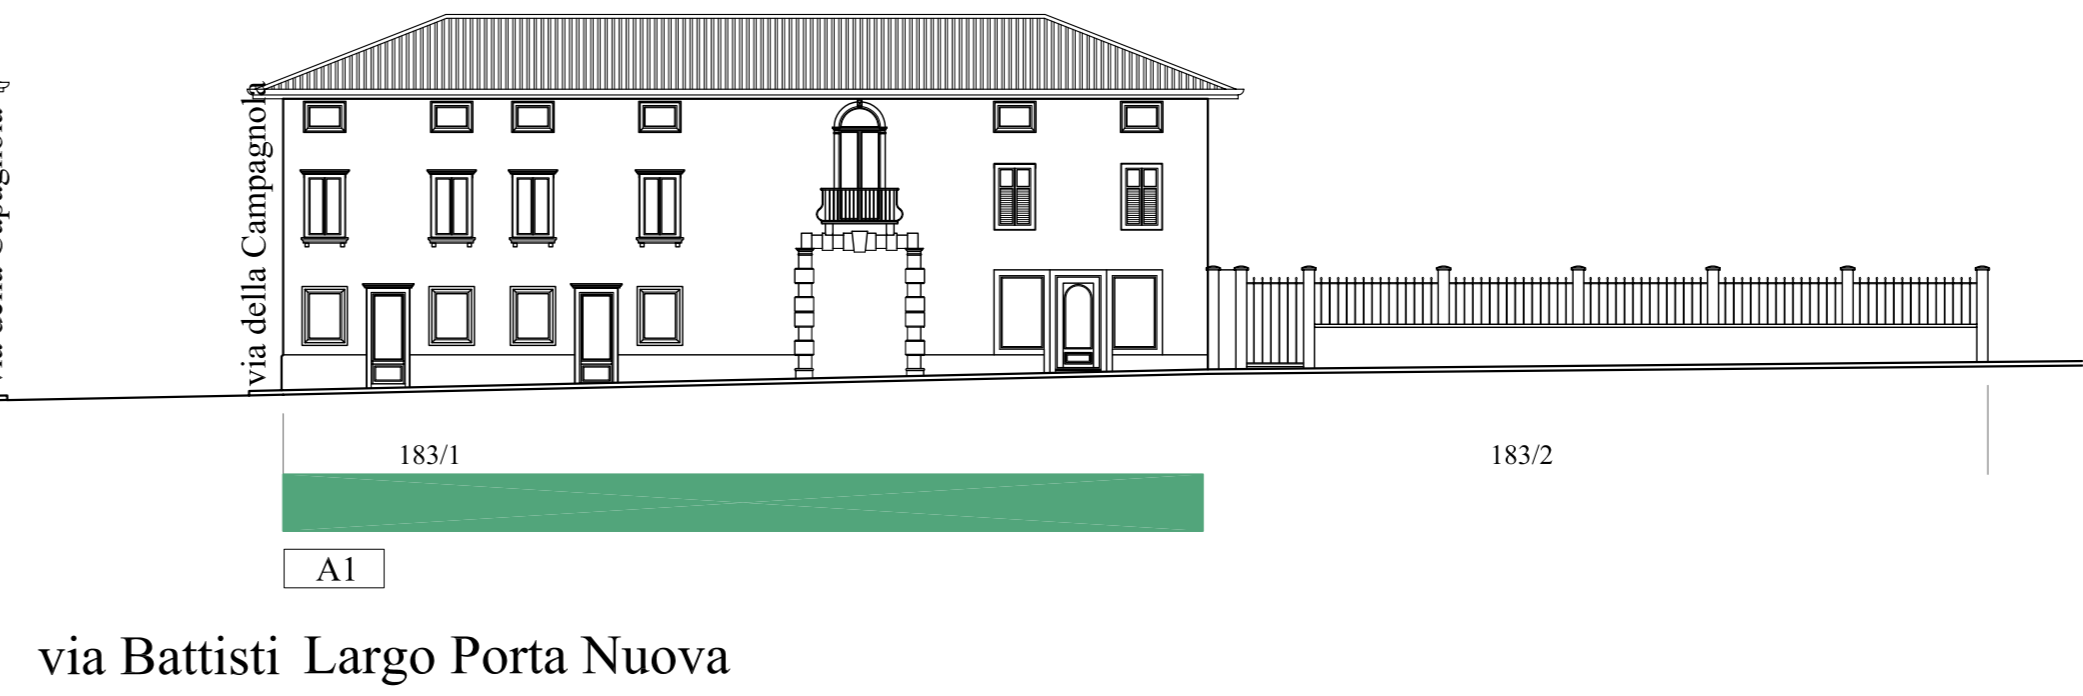
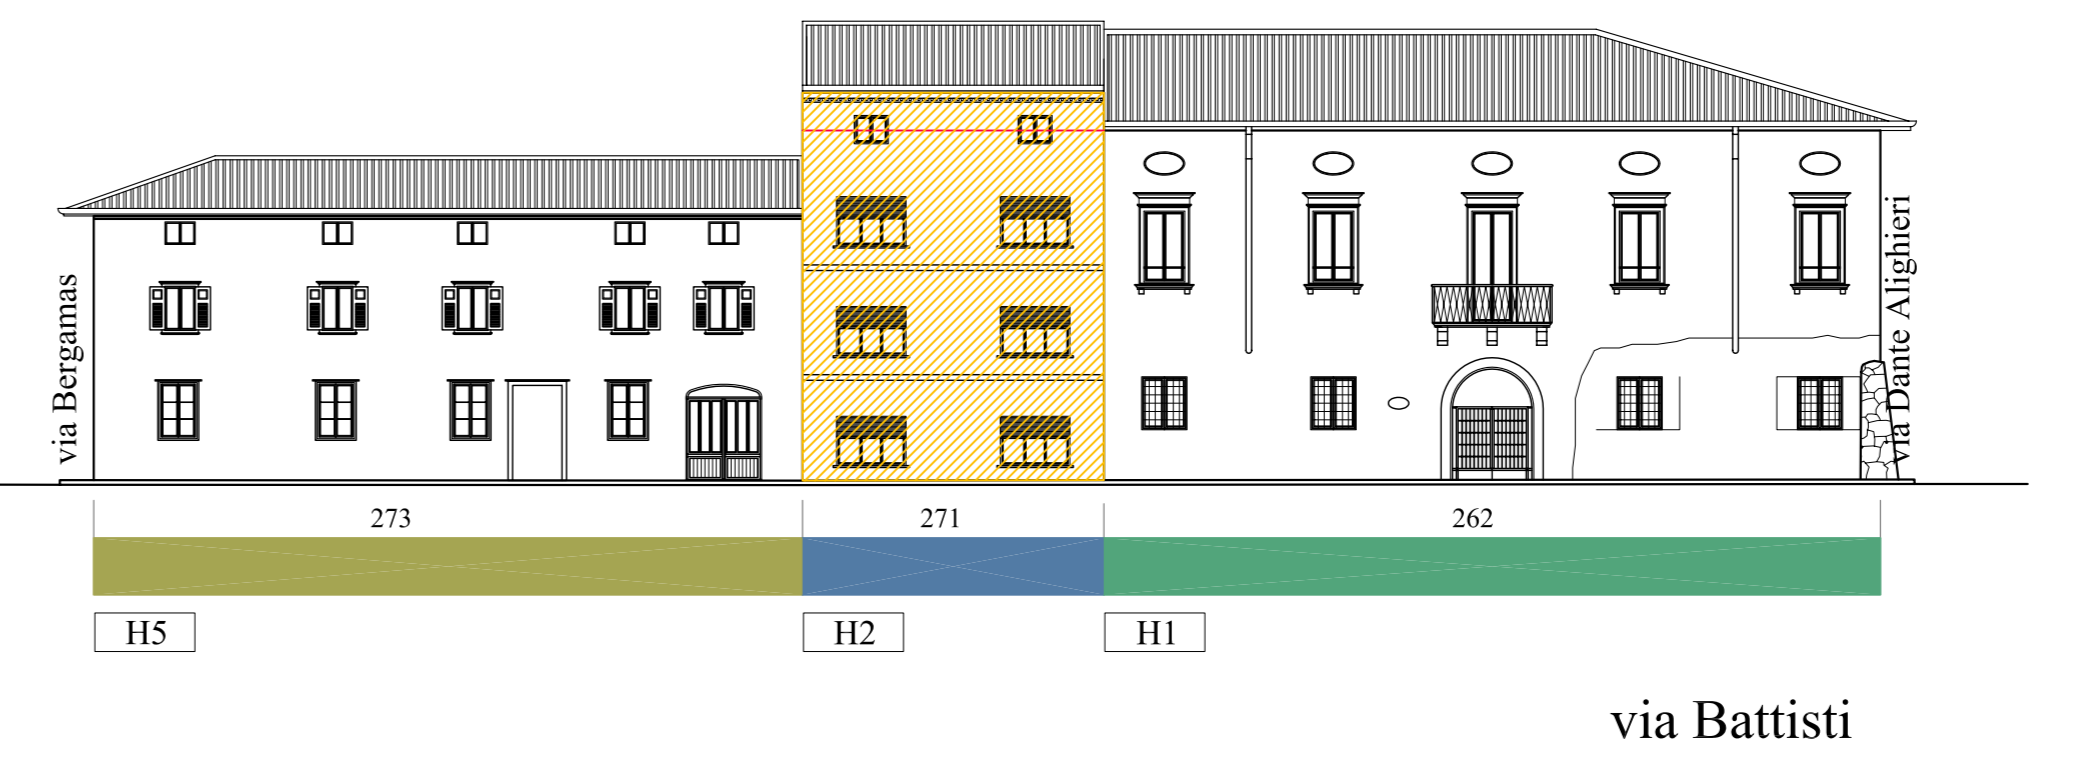


Progettista:
arch. Claudio Perin

arch. Claudio PERIN via An. Picis 52/1 - 34071 Comons GO

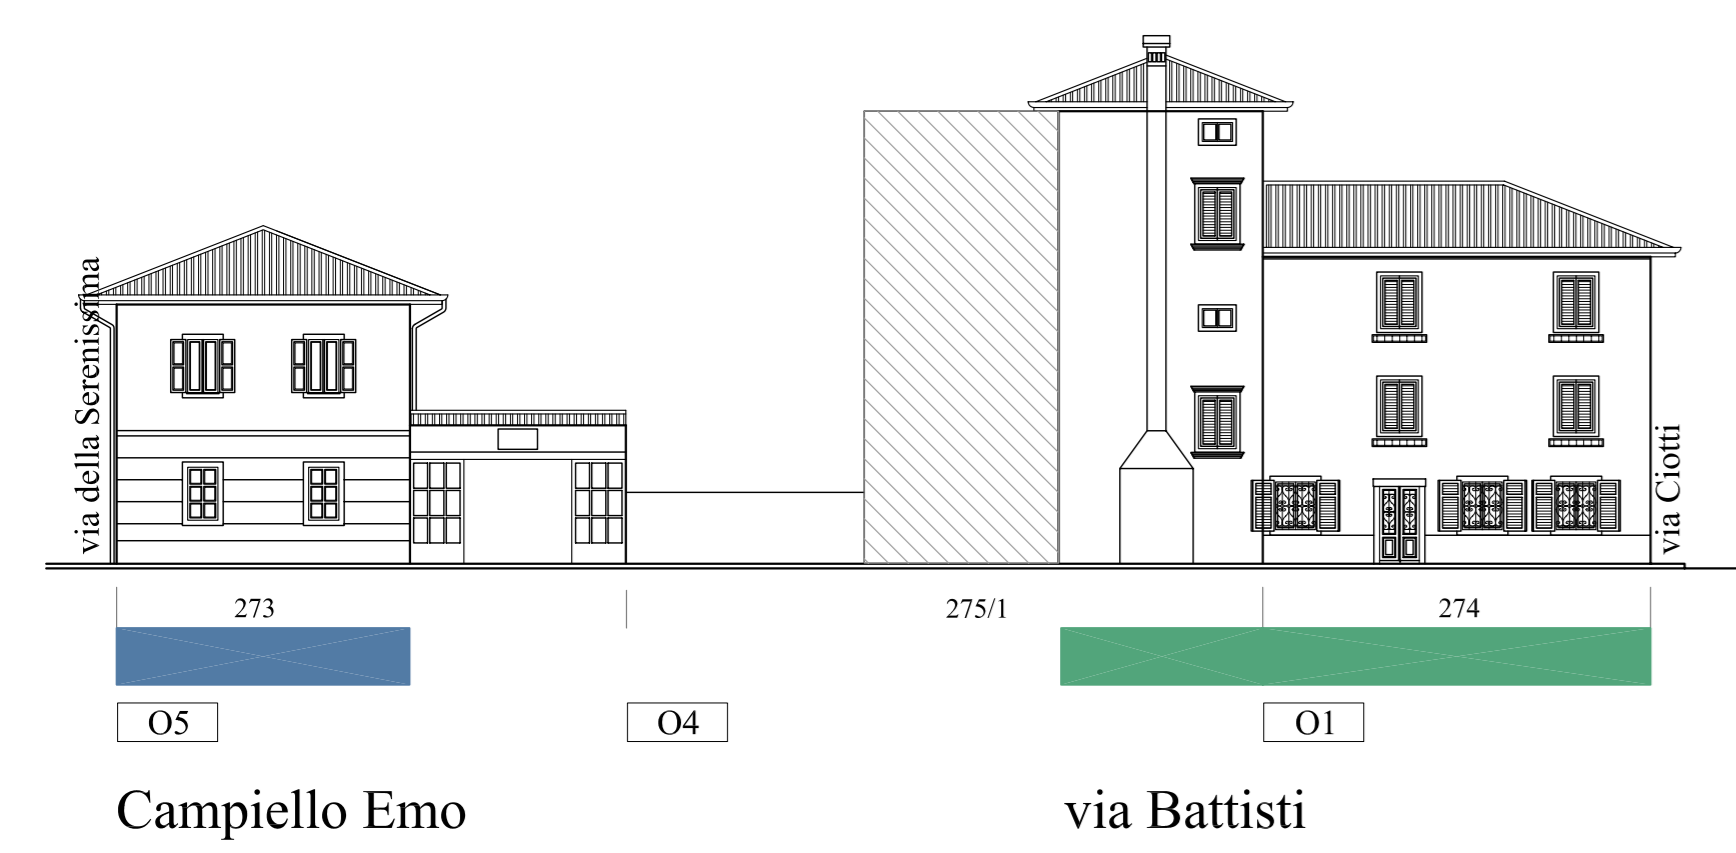

LEGENDA

- Facciate/parti di in contrasto
- Assi aperture confermati
- Assi aperture nuovi
- Limite di edificazione
- Vincolo di facciata 1
- Vincolo di facciata 2
- Vincolo di facciata 3
- Vincolo di facciata 4
- Progetto Speciale
- Edificio interno

Intersezioni

pc.
Vincolo di facciata

Unità Minima d'Intervento/Comparto Intervento Unitario

Vie