





Prospetti

SCALA 1 : 200

**Piano Regolatore Particolareggiato Comunale
 Centro Storico**
 APPROVATO CON DELIBERA N. 218 DEL 21/04/2004


Progettista:
 arch. Claudio Perin

arch. Claudio PERIN via Ani Picci 52/L. 34071 Cormons GO

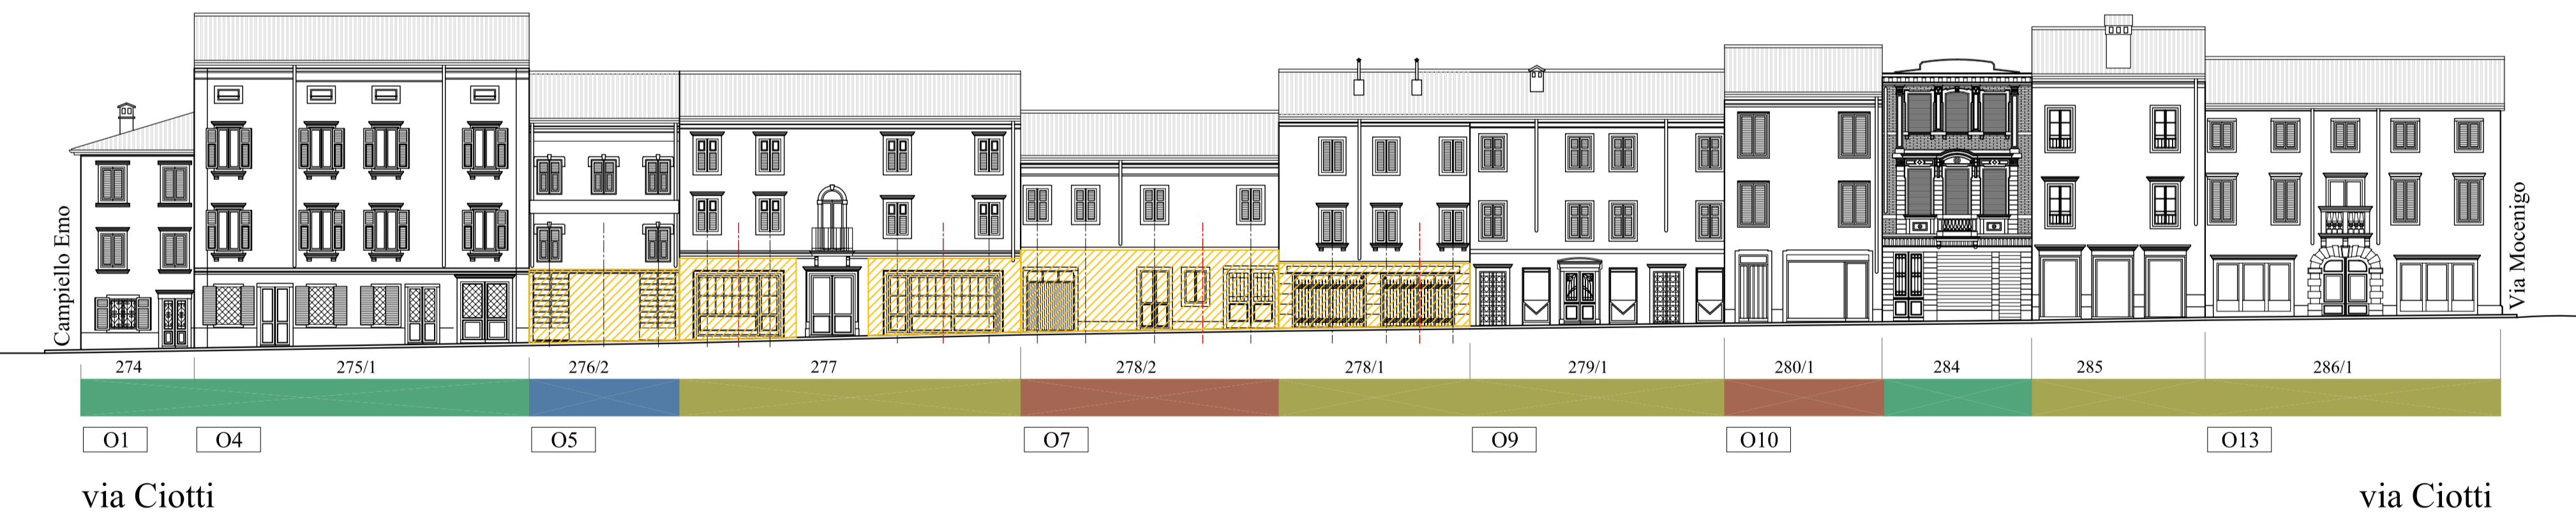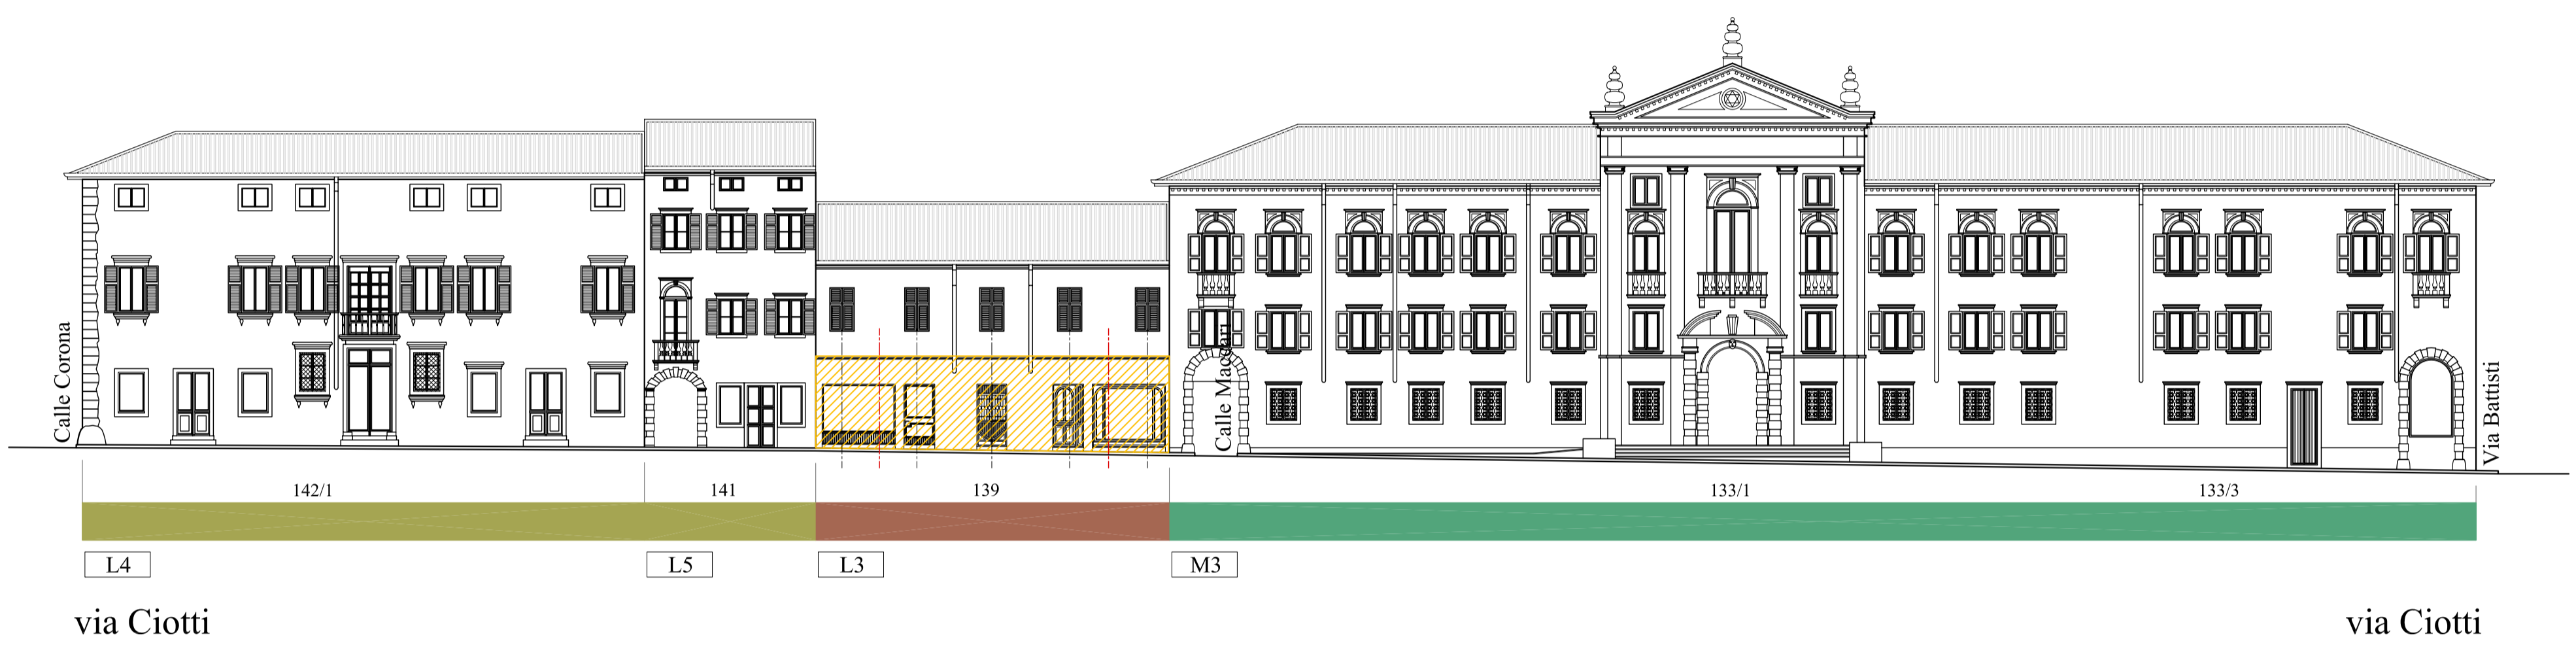

LEGENDA

- Facciate/parti di in contrasto
- Assi aperture confermati
- Assi aperture nuovi
- Limite di edificazione
- Vincolo di facciata 1
- Vincolo di facciata 2
- Vincolo di facciata 3
- Vincolo di facciata 4
- Progetto Speciale
- Edificio interno

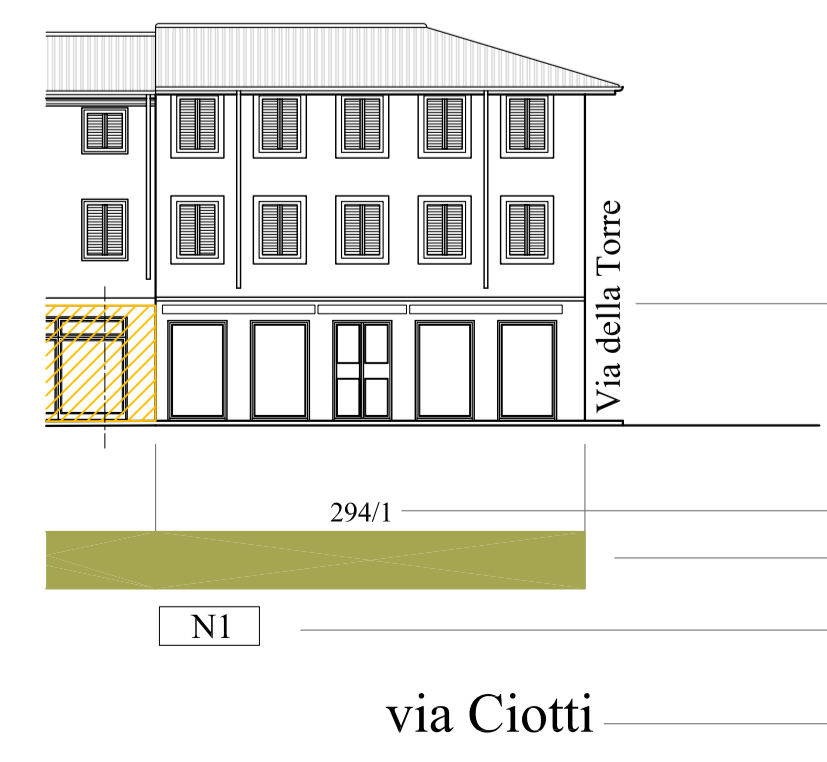

Intersezioni
 pc.

Vincolo di facciata
 Unità Minima d'Intervento/Comparto Intervento Unitaffo