





VIA DELLA CAMPAGNOLA  
 CALLE MACCARI  
 VIA FRANCESCO PETRARCA  
 VIA FRANCESCO PETRARCA  
 VIA BATTISTI



VIA BATTISTI  
 CALLE MACCARI  
 VIA FRANCESCO PETRARCA  
 VIA FRANCESCO PETRARCA  
 VIA FRANCESCO PETRARCA  
 VIA DANTE ALIGHIERI  
 VIA BERGAMAS  
 CALLE MACCARI

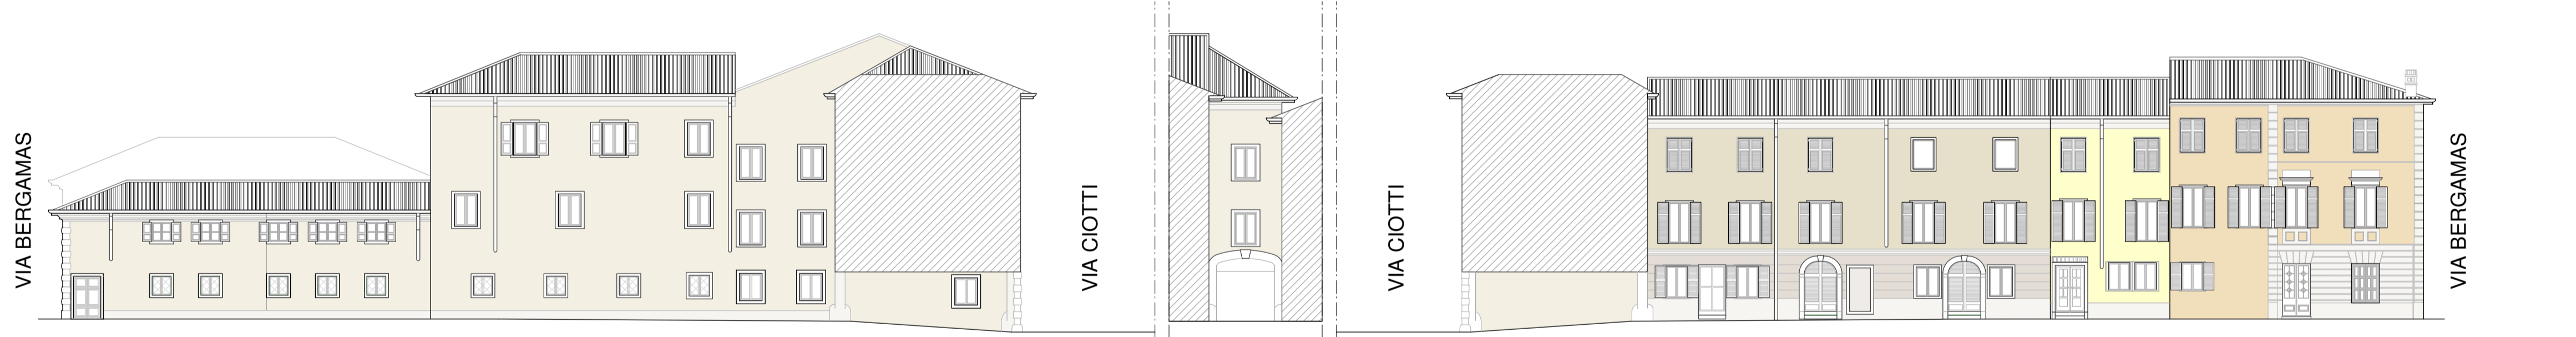

VIA BERGAMAS  
 VIA CIOTTI  
 VIA CIOTTI  
 VIA BERGAMAS  
 CALLE MACCARI  
 CALLE MACCARI

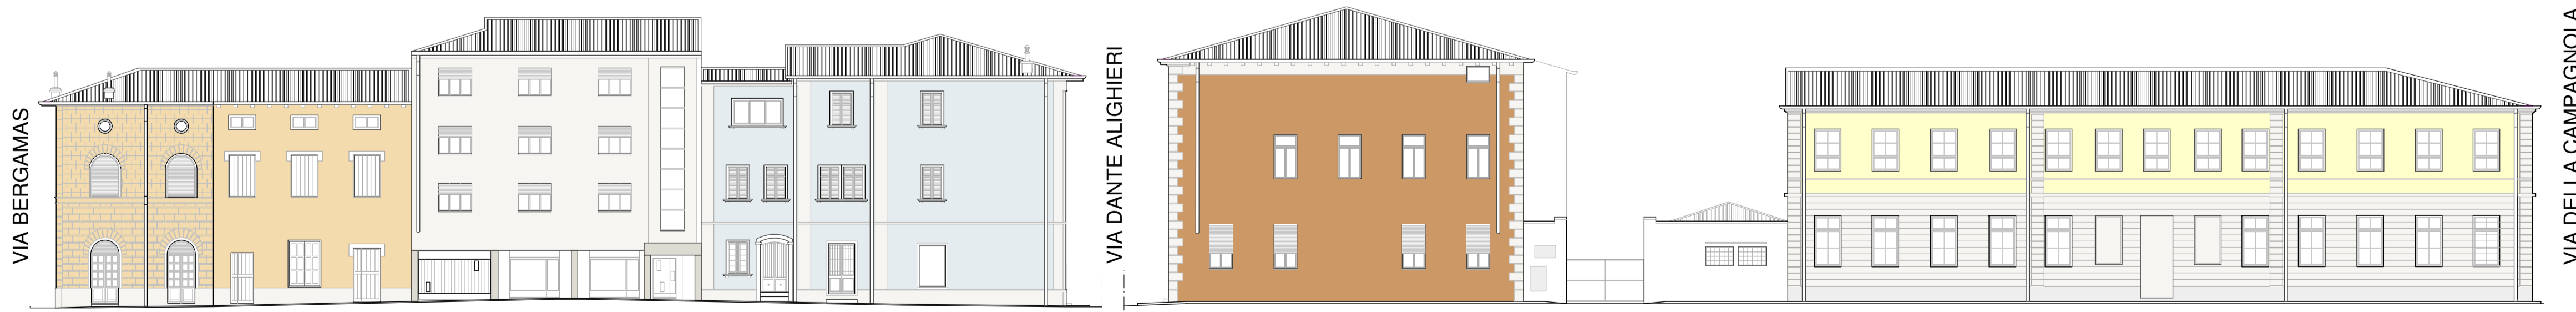

VIA BERGAMAS  
 VIA DANTE ALIGHIERI  
 VIA DELLA CAMPAGNOLA  
 CALLE MACCARI  
 CALLE MACCARI

2018

Comune di Gradisca d'Isonzo  
 Provincia di Gorizia

PIANO DEL COLORE

P2.5 SCHEMA DEI PROSPETTI

Calle Maccari  
 Via Francesco Petrarca

marcello palozzo architetto  
 sara lanesch conservatori  
 pianificatori paesaggisti  
 corso Italia 36 - 34170 Gorizia Italia  
 tel 0481 010414 e-mail sara\_lanesch@libero.it

Progettista arch. Sara Ianesch  
 Collaboratori arch. Marcello Palozzo  
 arch. Barbara Medeot

1:200

Il presente elaborato è di proprietà dell' arch. Sara Ianesch e non può essere riprodotto o trasmesso a terzi, anche parzialmente, senza autorizzazione scritta.

LEGENDA

Palazzo Toscani / Casa Corona Nome edificio (tutelato/non tutelato)  
 p.c. 267 Numero particella  
 N6B Codice edificio  
 F4 Codice colore  
 Gruppo a) Gruppo edificio

