



01
P04

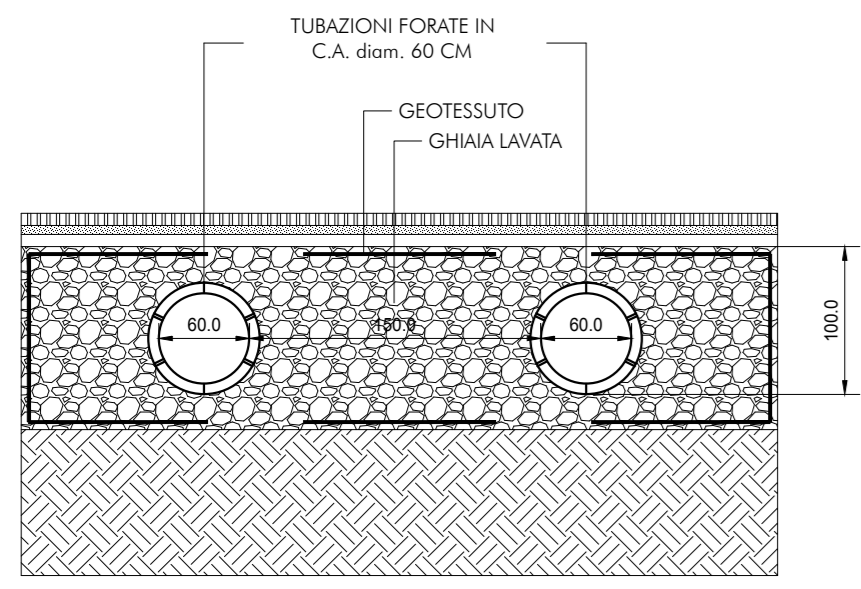


PARTICOLARE TRINCEA DRENANTE

02
P04

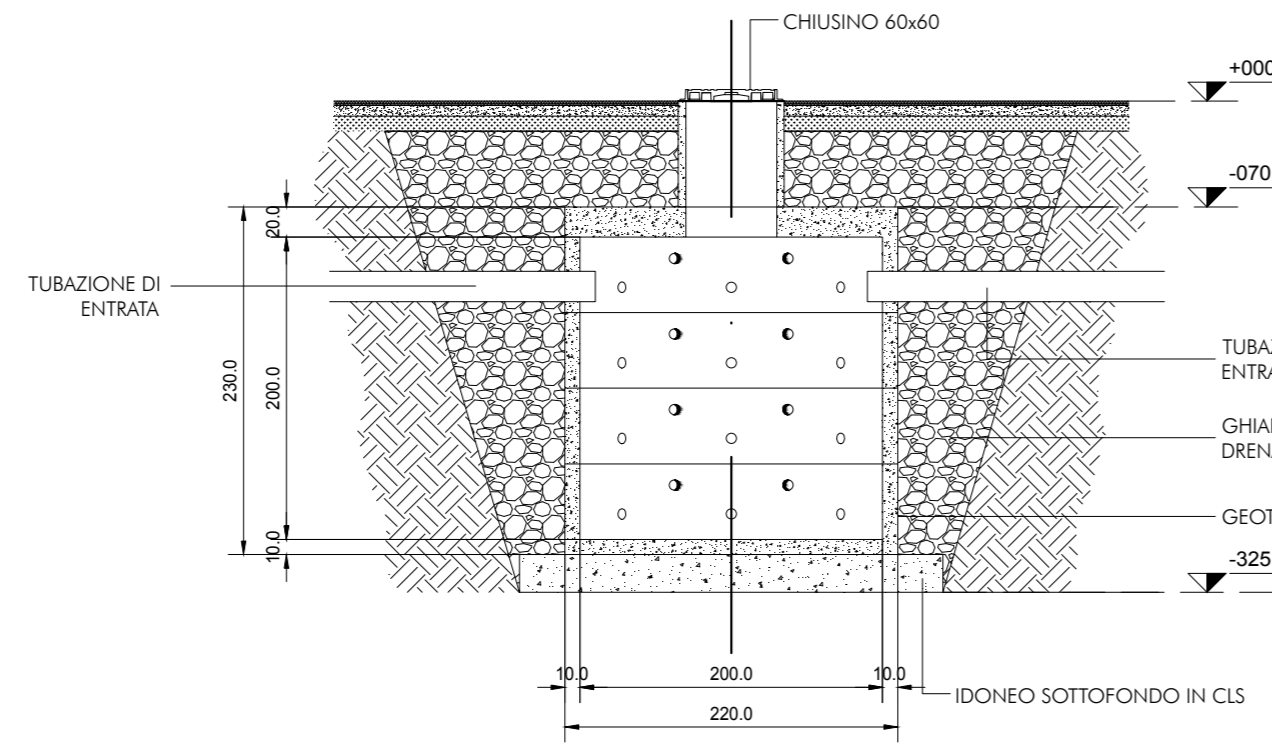

SCALA 1:50 PARTICOLARE POZZO PENDENTE

SCALA 1:50

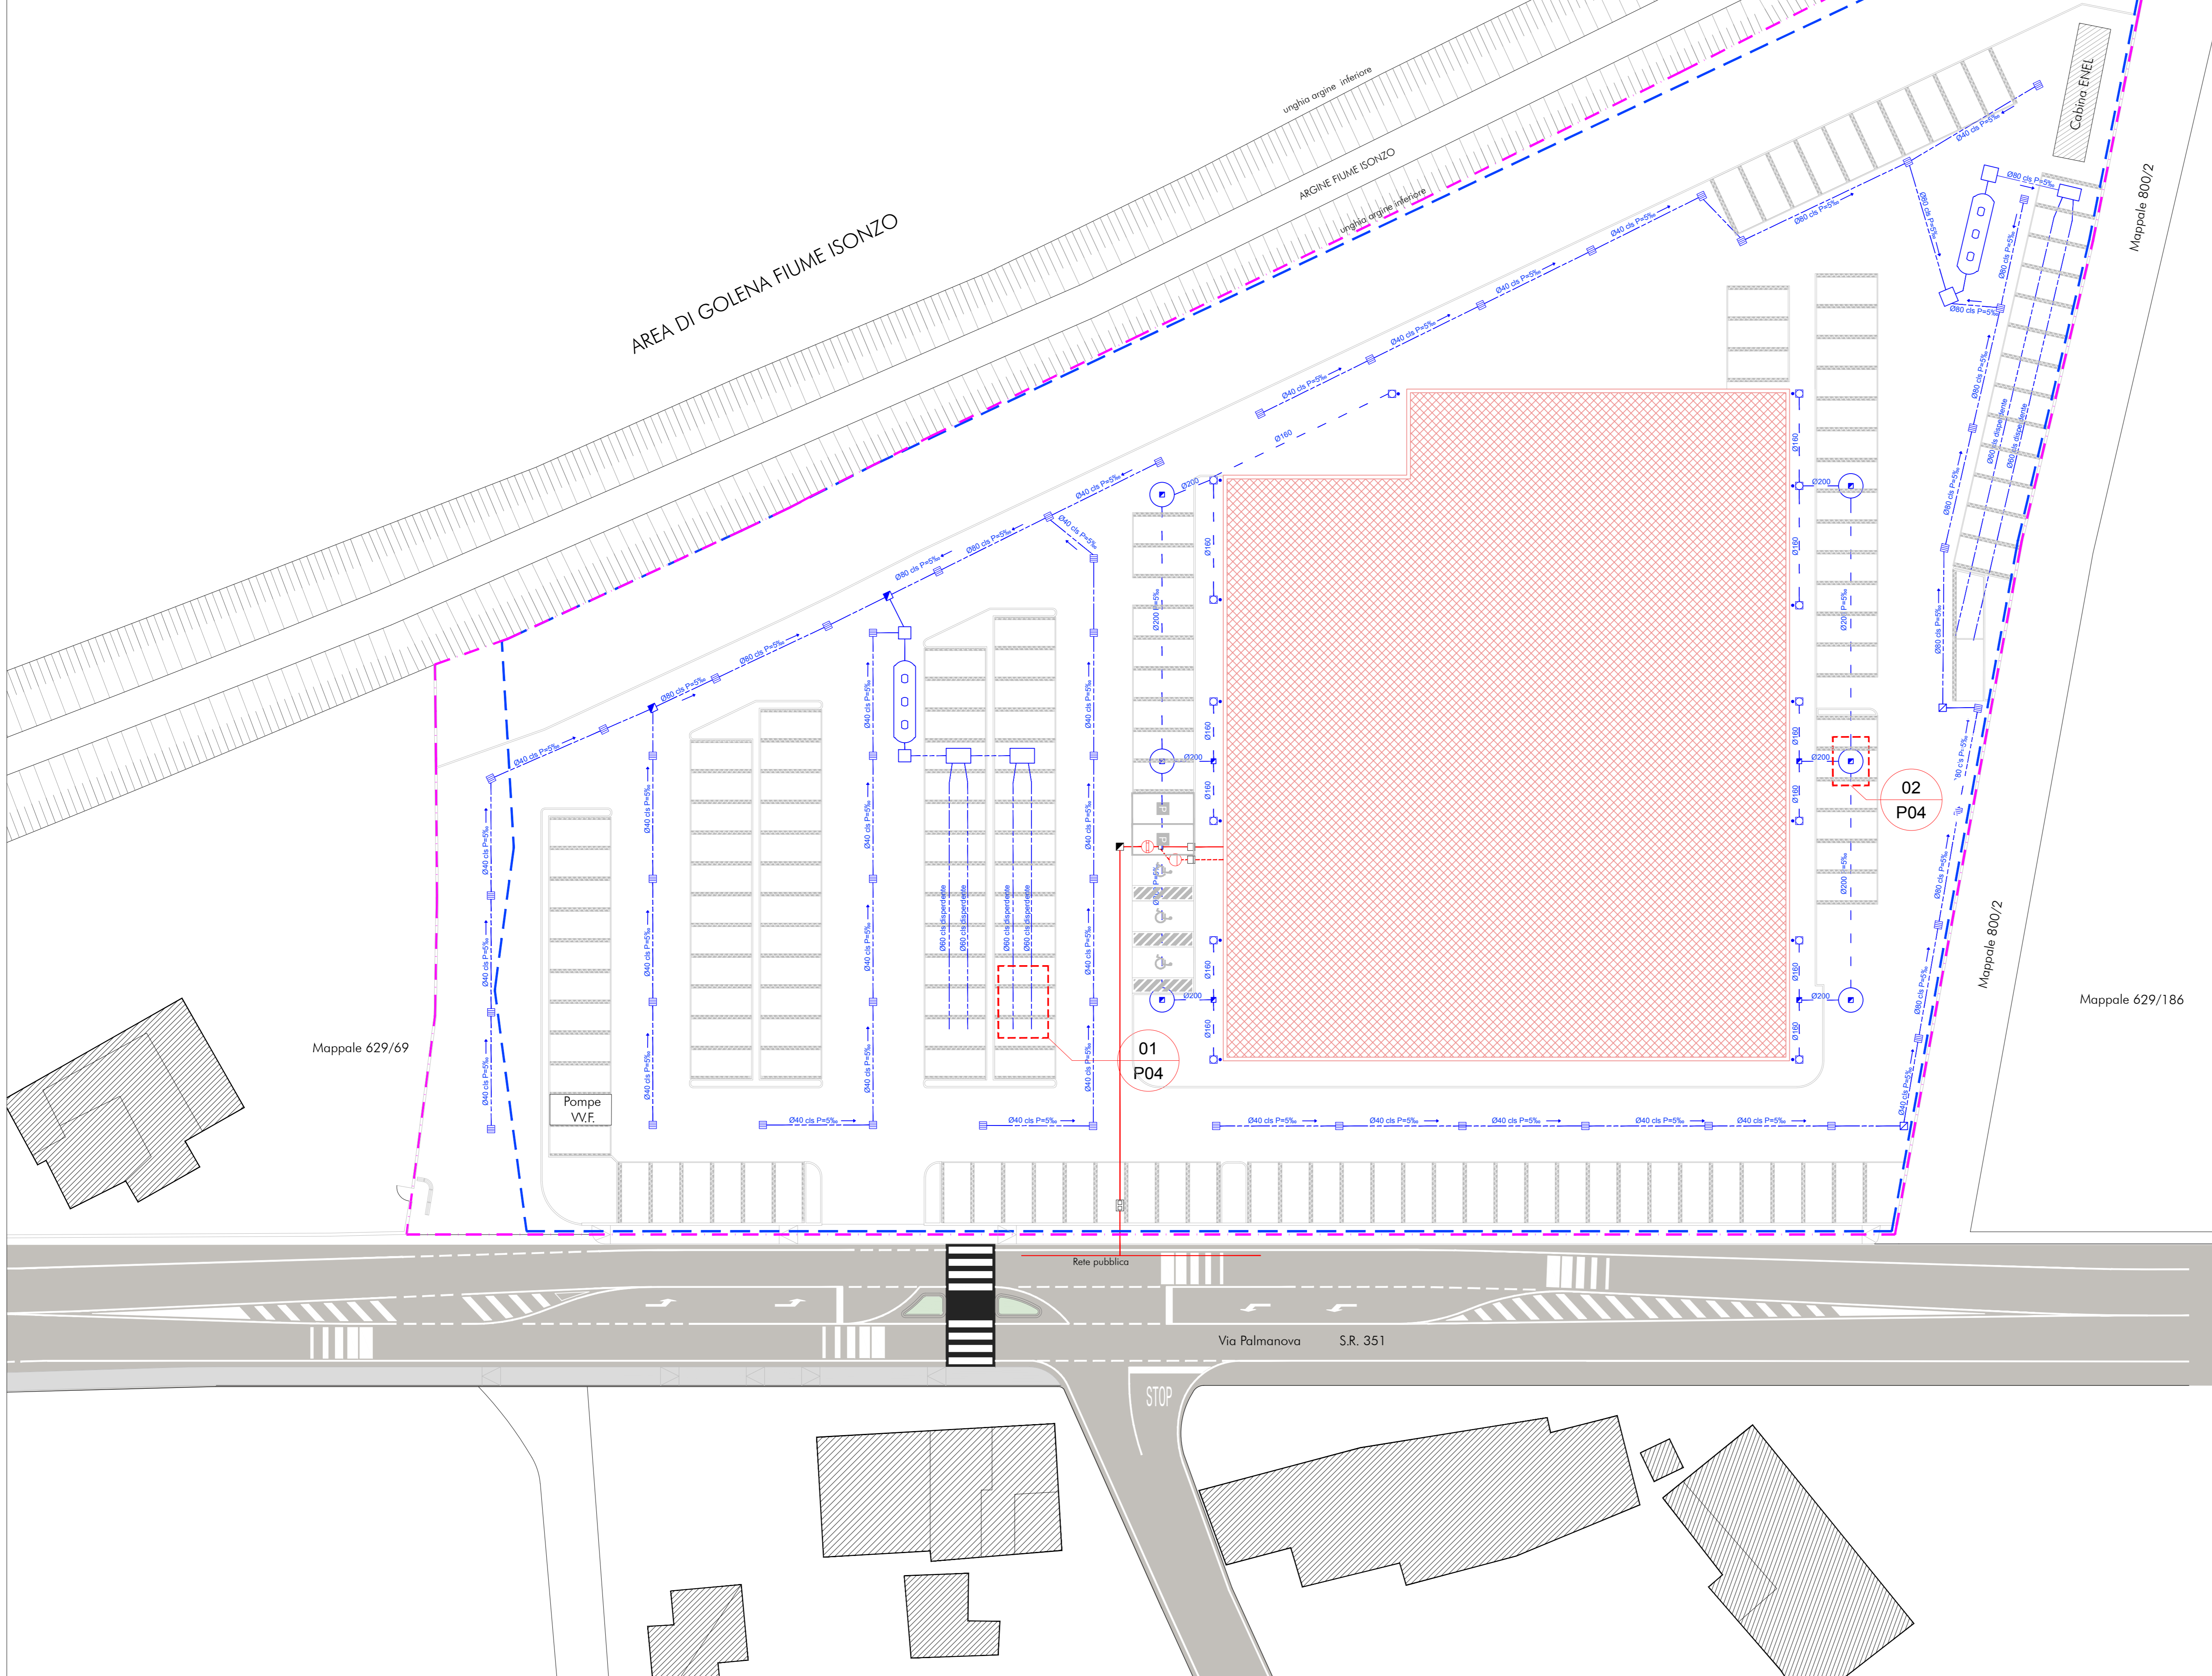

SCALA 1:250

LEGENDA

- LIMITE DI PROPRIETÀ E DI INTERVENTO
- PERIMETRO DI ZONA H 3.1
- SUPERFICIE COPERTA EDIFICIO COMMERCIALE

LEGENDA SIMBOLI

SIMBOLO	DESCRIZIONE	DIMENSIONE
ACQUE NERE - SAPONATE		
□	Pozzetto semplice	40 x 40 cm
◻	Pozzetto sifonato	60 x 60 cm
■	Pozzetto d'ispezione	60 x 60 cm
▣	Pozzetto tipo Firenze	
—	Condotta acque nere	Ø 110 - Ø 160 mm
---	Condotta acque saponate	Ø 110 - Ø 160 mm
⊕	Vasca condensagrassi	
⊕	Vasca tipo Imhoff	
ACQUE METEORICHE		
—	Condotta acque meteoriche dilavamento piazzali in cls	Ø 40 - Ø 80 cm
---	Condotta acque meteoriche dilavamento tetti e coperture	Ø 110 - Ø 160 mm
▣	Caditoia	60 x 60 cm
⊕	Pozzetto pluviali	60 x 60 cm
⊕	Pozzetto d'ispezione linea acque met.	60 x 60 cm
▣	Pozzetto standard	120 x 120 cm
▣	Pozzetto standard	120 x 200 cm
⊕	Pozzo pendente	Ø 200 cm
⊕	Disoleatore	
—	Trincea drenante	

COMMITENTE
SVILUPPO IMMOBILIARE S.p.A.

CANTIERE: Via Palmanova, 3 - Gradisca D'Isonzo (GO)

PROGETTO
PR.P.C. DI INIZIATIVA PRIVATA
"SME GRADISCA"

OGGETTO
PROGETTO OPERE URBANIZZAZIONE
PRIMARIA - RETE ACQUE REFLUE E
METEORICHE
PARTICOLARI COSTRUTTIVI

SCALA
1:250 - 1:50

TAVOLA


DATA
Luglio 2018

P04

FILE
16_15 Definitivo.dwg

REVISIONE
R01

PROGETTISTA
Arch. Giovanni ZANUTEL

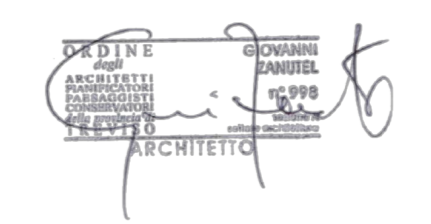

zanutel
ASSOCIATI

Via Callata Capoluogo, 12
31045 MOTTA DI LIVENZA
(Treviso) - ITALY
Tel. +39 0422 766922
www.zanutelassociati.com
info@zanutelassociati.com

Ai termini di legge la Zanutel Associati si riserva la proprietà di questo disegno con divieto di pubblicarlo o renderlo noto a terzi senza la propria autorizzazione